




Planimetria di u.i.u. in Comune di CASTENEDOLO via MACINA

civ. 40

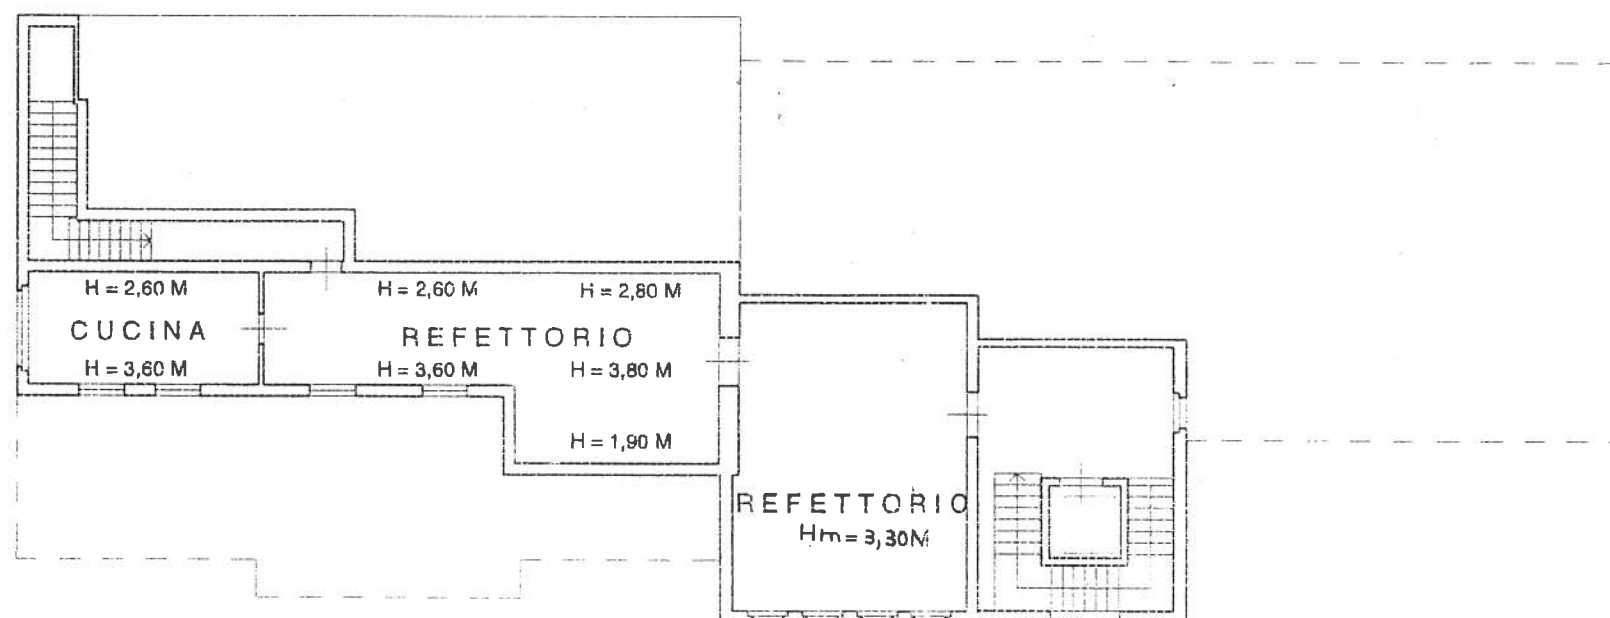

PIANO PRIMO

PLANIMETRIA 3

ORIENTAMENTO



SCALA DI 1:200

Dichiarazione di N.C. ☐  
Denuncia di variazione ☒Identificativi catastali:  
F. 10  
n. 4679 sub.Compilata dall' ARCHITETTO  
(Titolo, cognome e nome)  
TOGNAZZI OLIVIEROIscritto all'albo degli ARCHITETTI  
della provincia di BRESCIA n. 1334  
data 21/10/2001 Firma *Oliviero*

RISERVATO ALL'UFFICIO