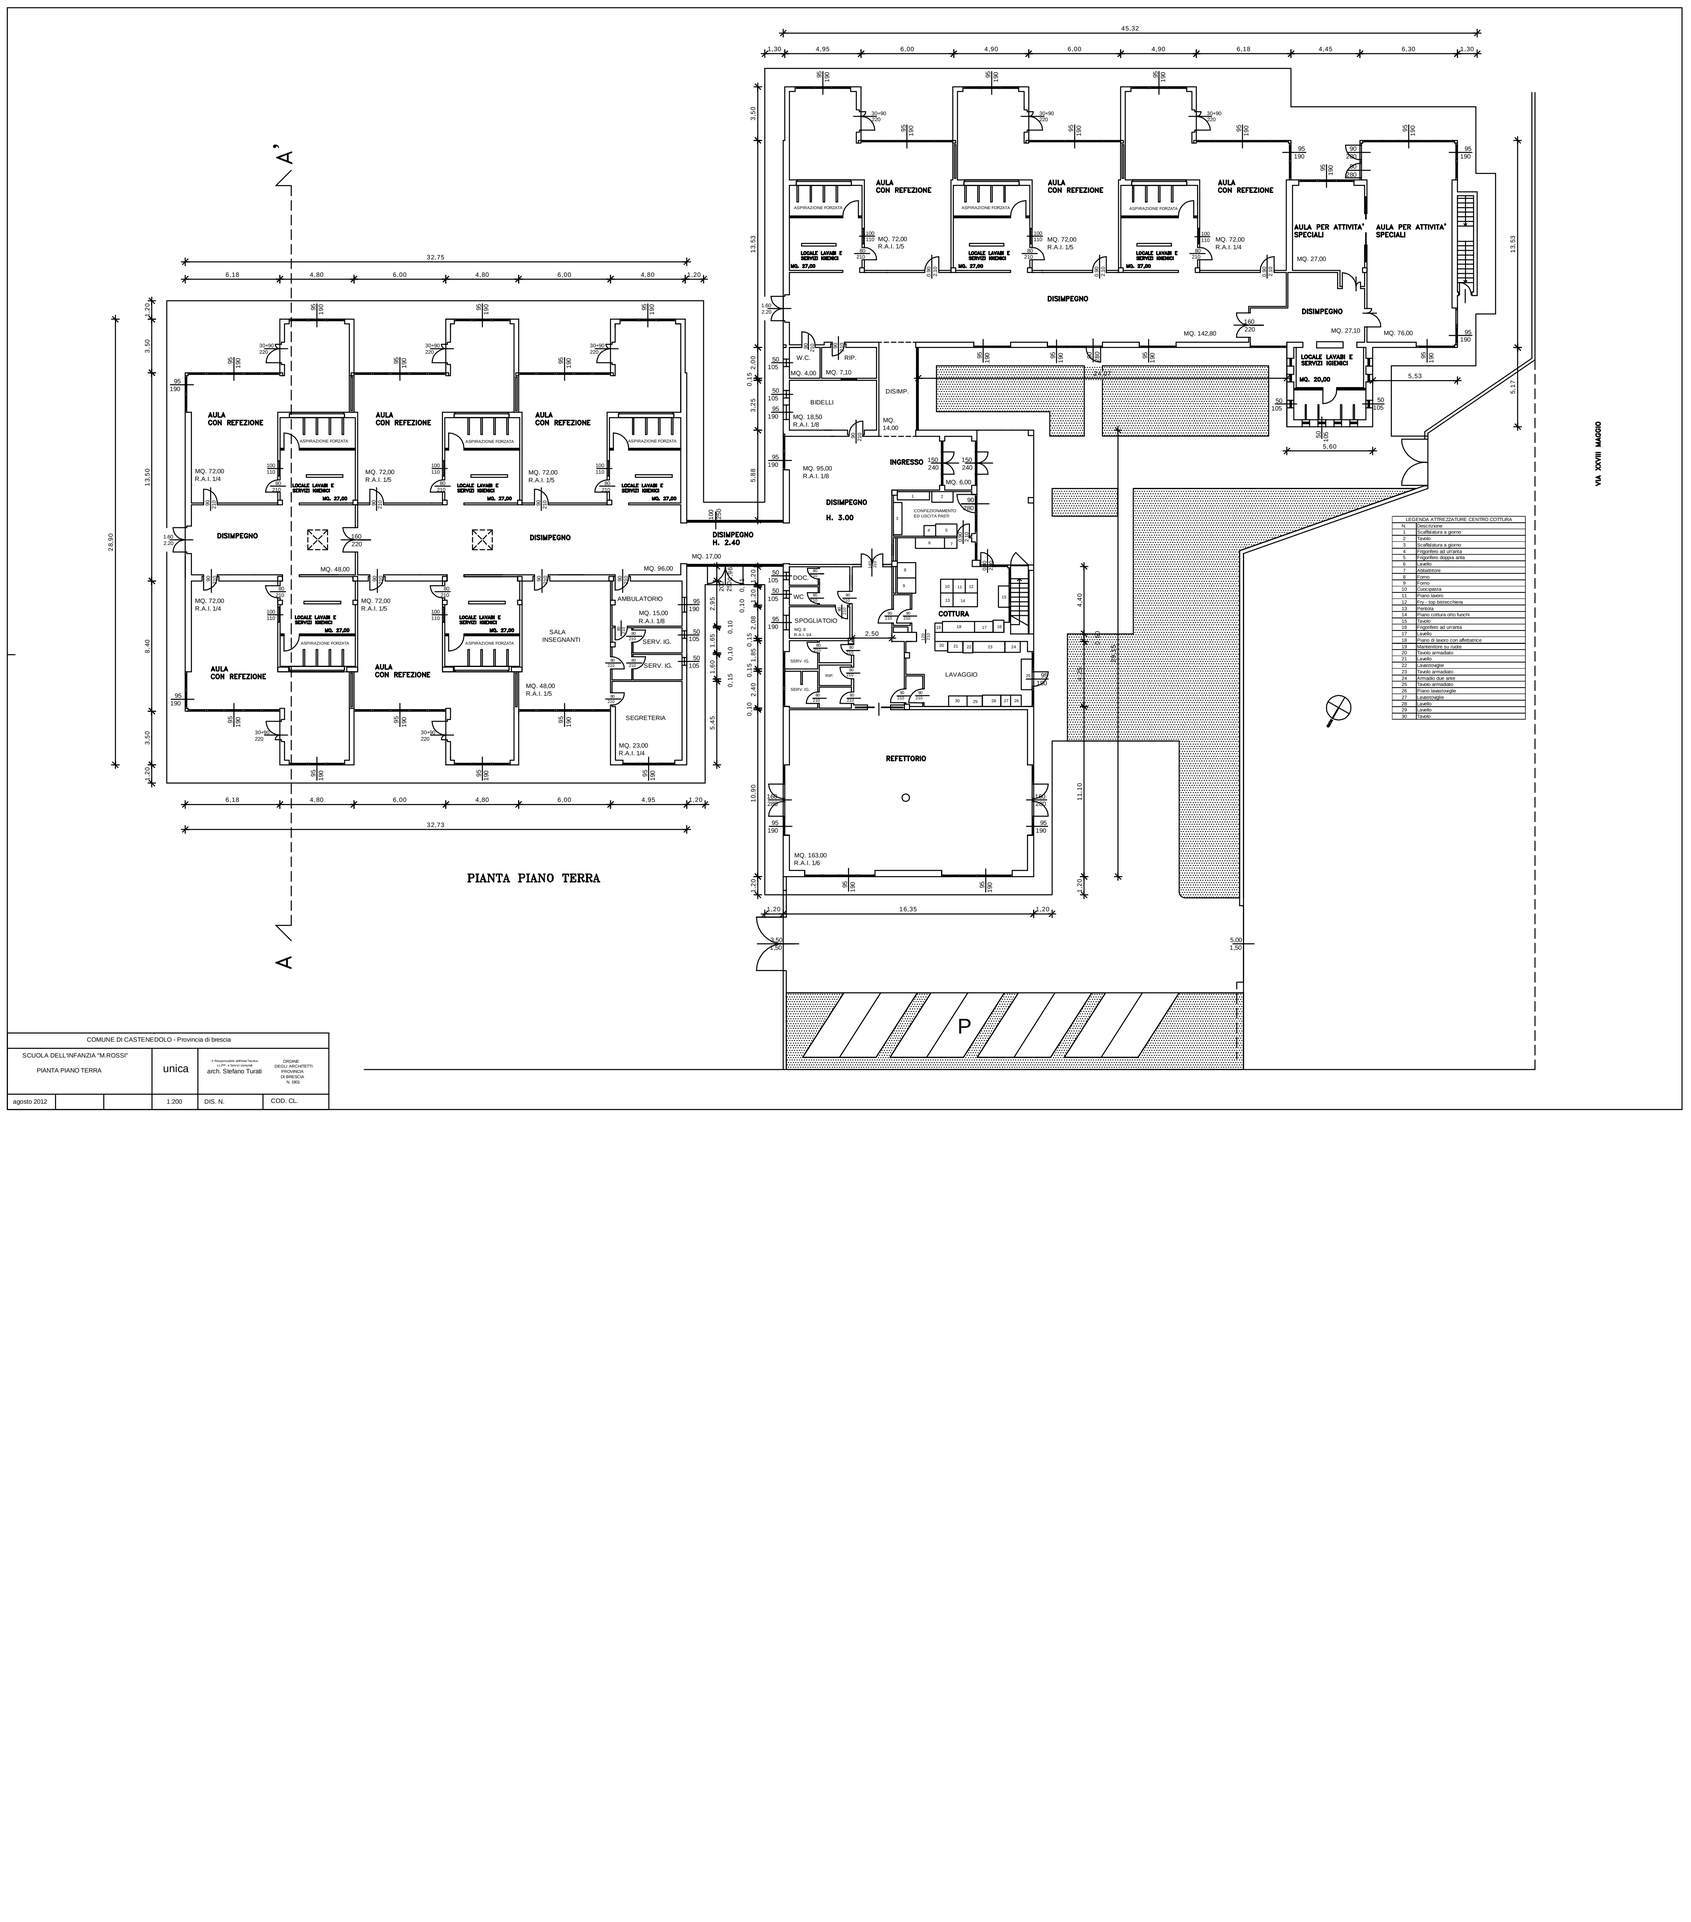

PIANTA PIANO TERRA

COMUNE DI CASTENEDOLO - Provincia di brescia				
SCUOLA DELL'INFANZIA "M.ROSSI" PIANTA PIANO TERRA		unica	Il Progettista abilitato Nome Cognome arch. Stefano Turati	ORDINE DEGLI ARCHITETTI PROVINCIA DI BRESCIA N. 1901
agosto 2012			1:200	DIS. N.	COD. CL.